


BYGNINGSINSP.
 DATO
16 SEP. 2010
 JOUR. NR. 2076-10
 BILAG NR. 87

SIGNATURER :

----- Brandsektion
 EI 60 D-s2, d2 (BD-bygningsdel 60)
 BD-60 dør, BS-60 vinduesparti

R : Redningsvindue

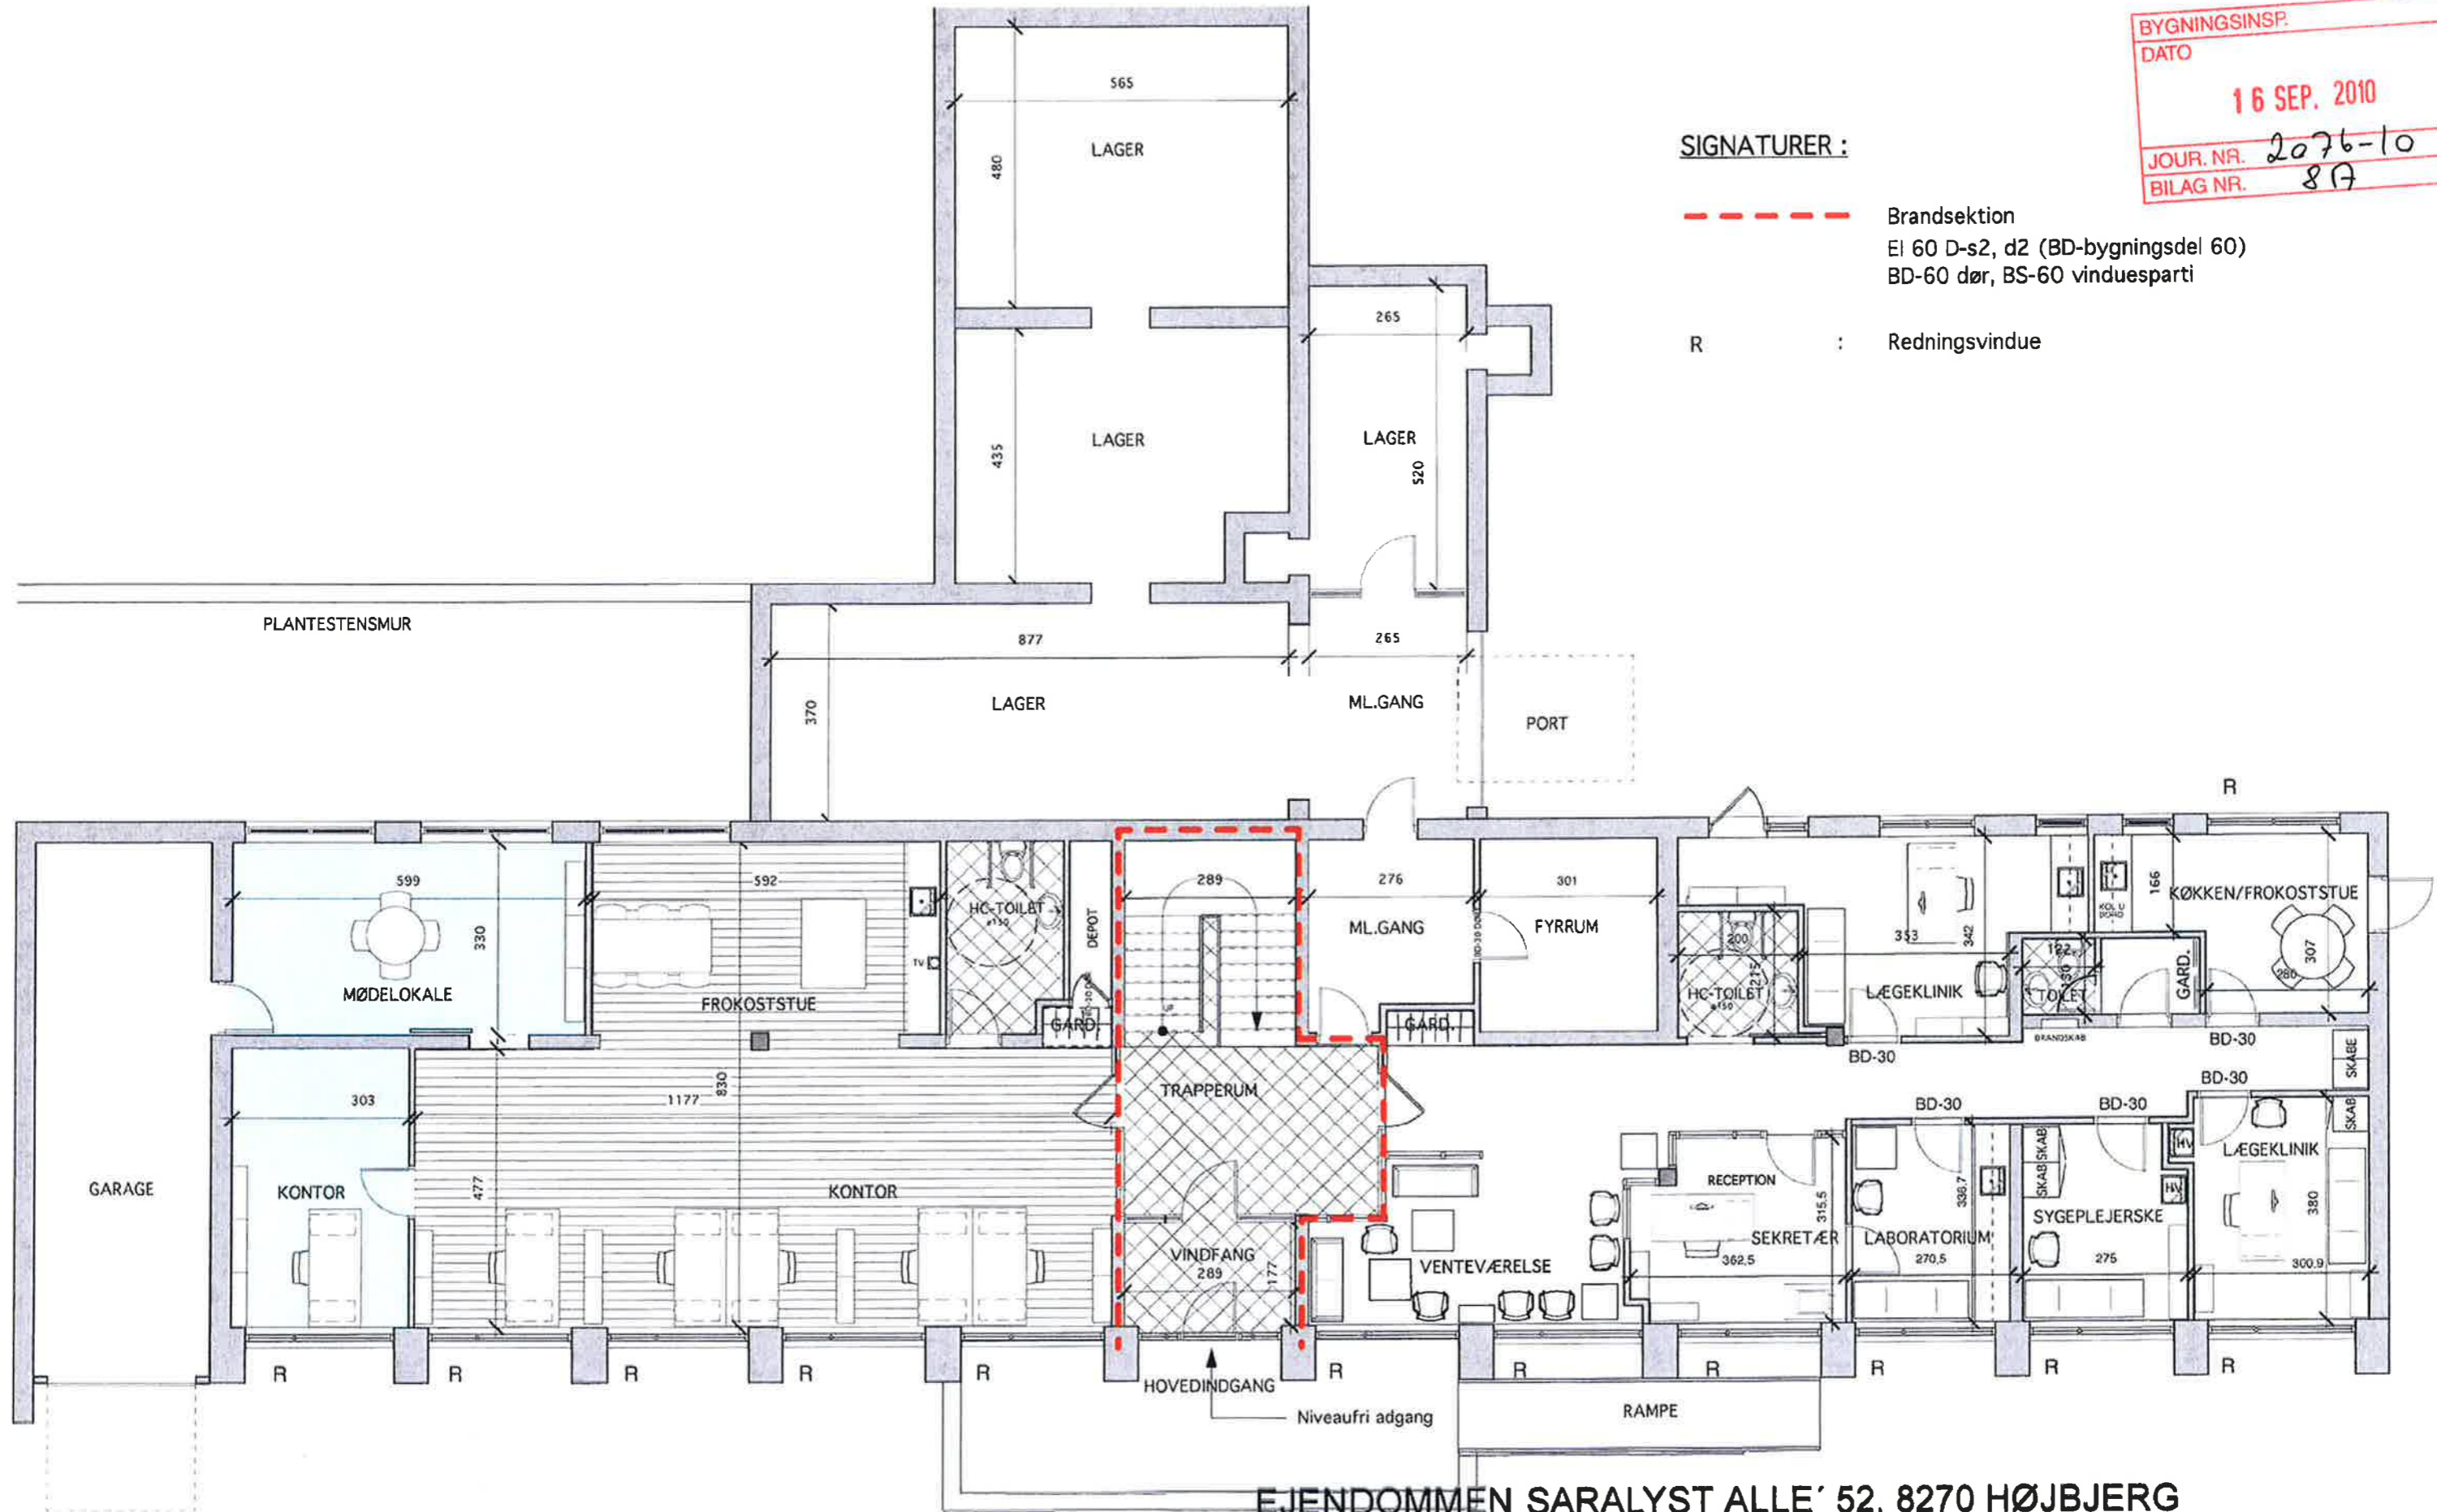

EJENDOMMEN SARALYST ALLE' 52, 8270 HØJBJERG


RENOVERING AF EJENDOMMEN SARALYST ALLE' 52, 8270 HØJBJERG REV.:14.09.10
 EMNE : FREMT. PARTERREPLAN
 MÅL : 1:100 PROJ: PM/MM
 DATO : 24.08.10 SAGS NR.: 3026
 PDF.: A 3 TEGN NR.: F-3.01

PROARKITEKTER
 RÅDGIVENDE ARKITEKT- OG INGENIØRFIRMA

□ APOTEKER RASMUSSENS PLADS 1, DK-6880 TARM
 ■ HOLMEVEJ 177, DK-8270 HØJBJERG

TLF. 70 220 555
 MAIL : PRO@PROARKITEKTER.DK
 WEB : PROARKITEKTER.DK

BYGNINGSFIRE
 DATO
16 SEP. 2010
 JOUR. NR. 2076-10
 BILAG NR. 8 B

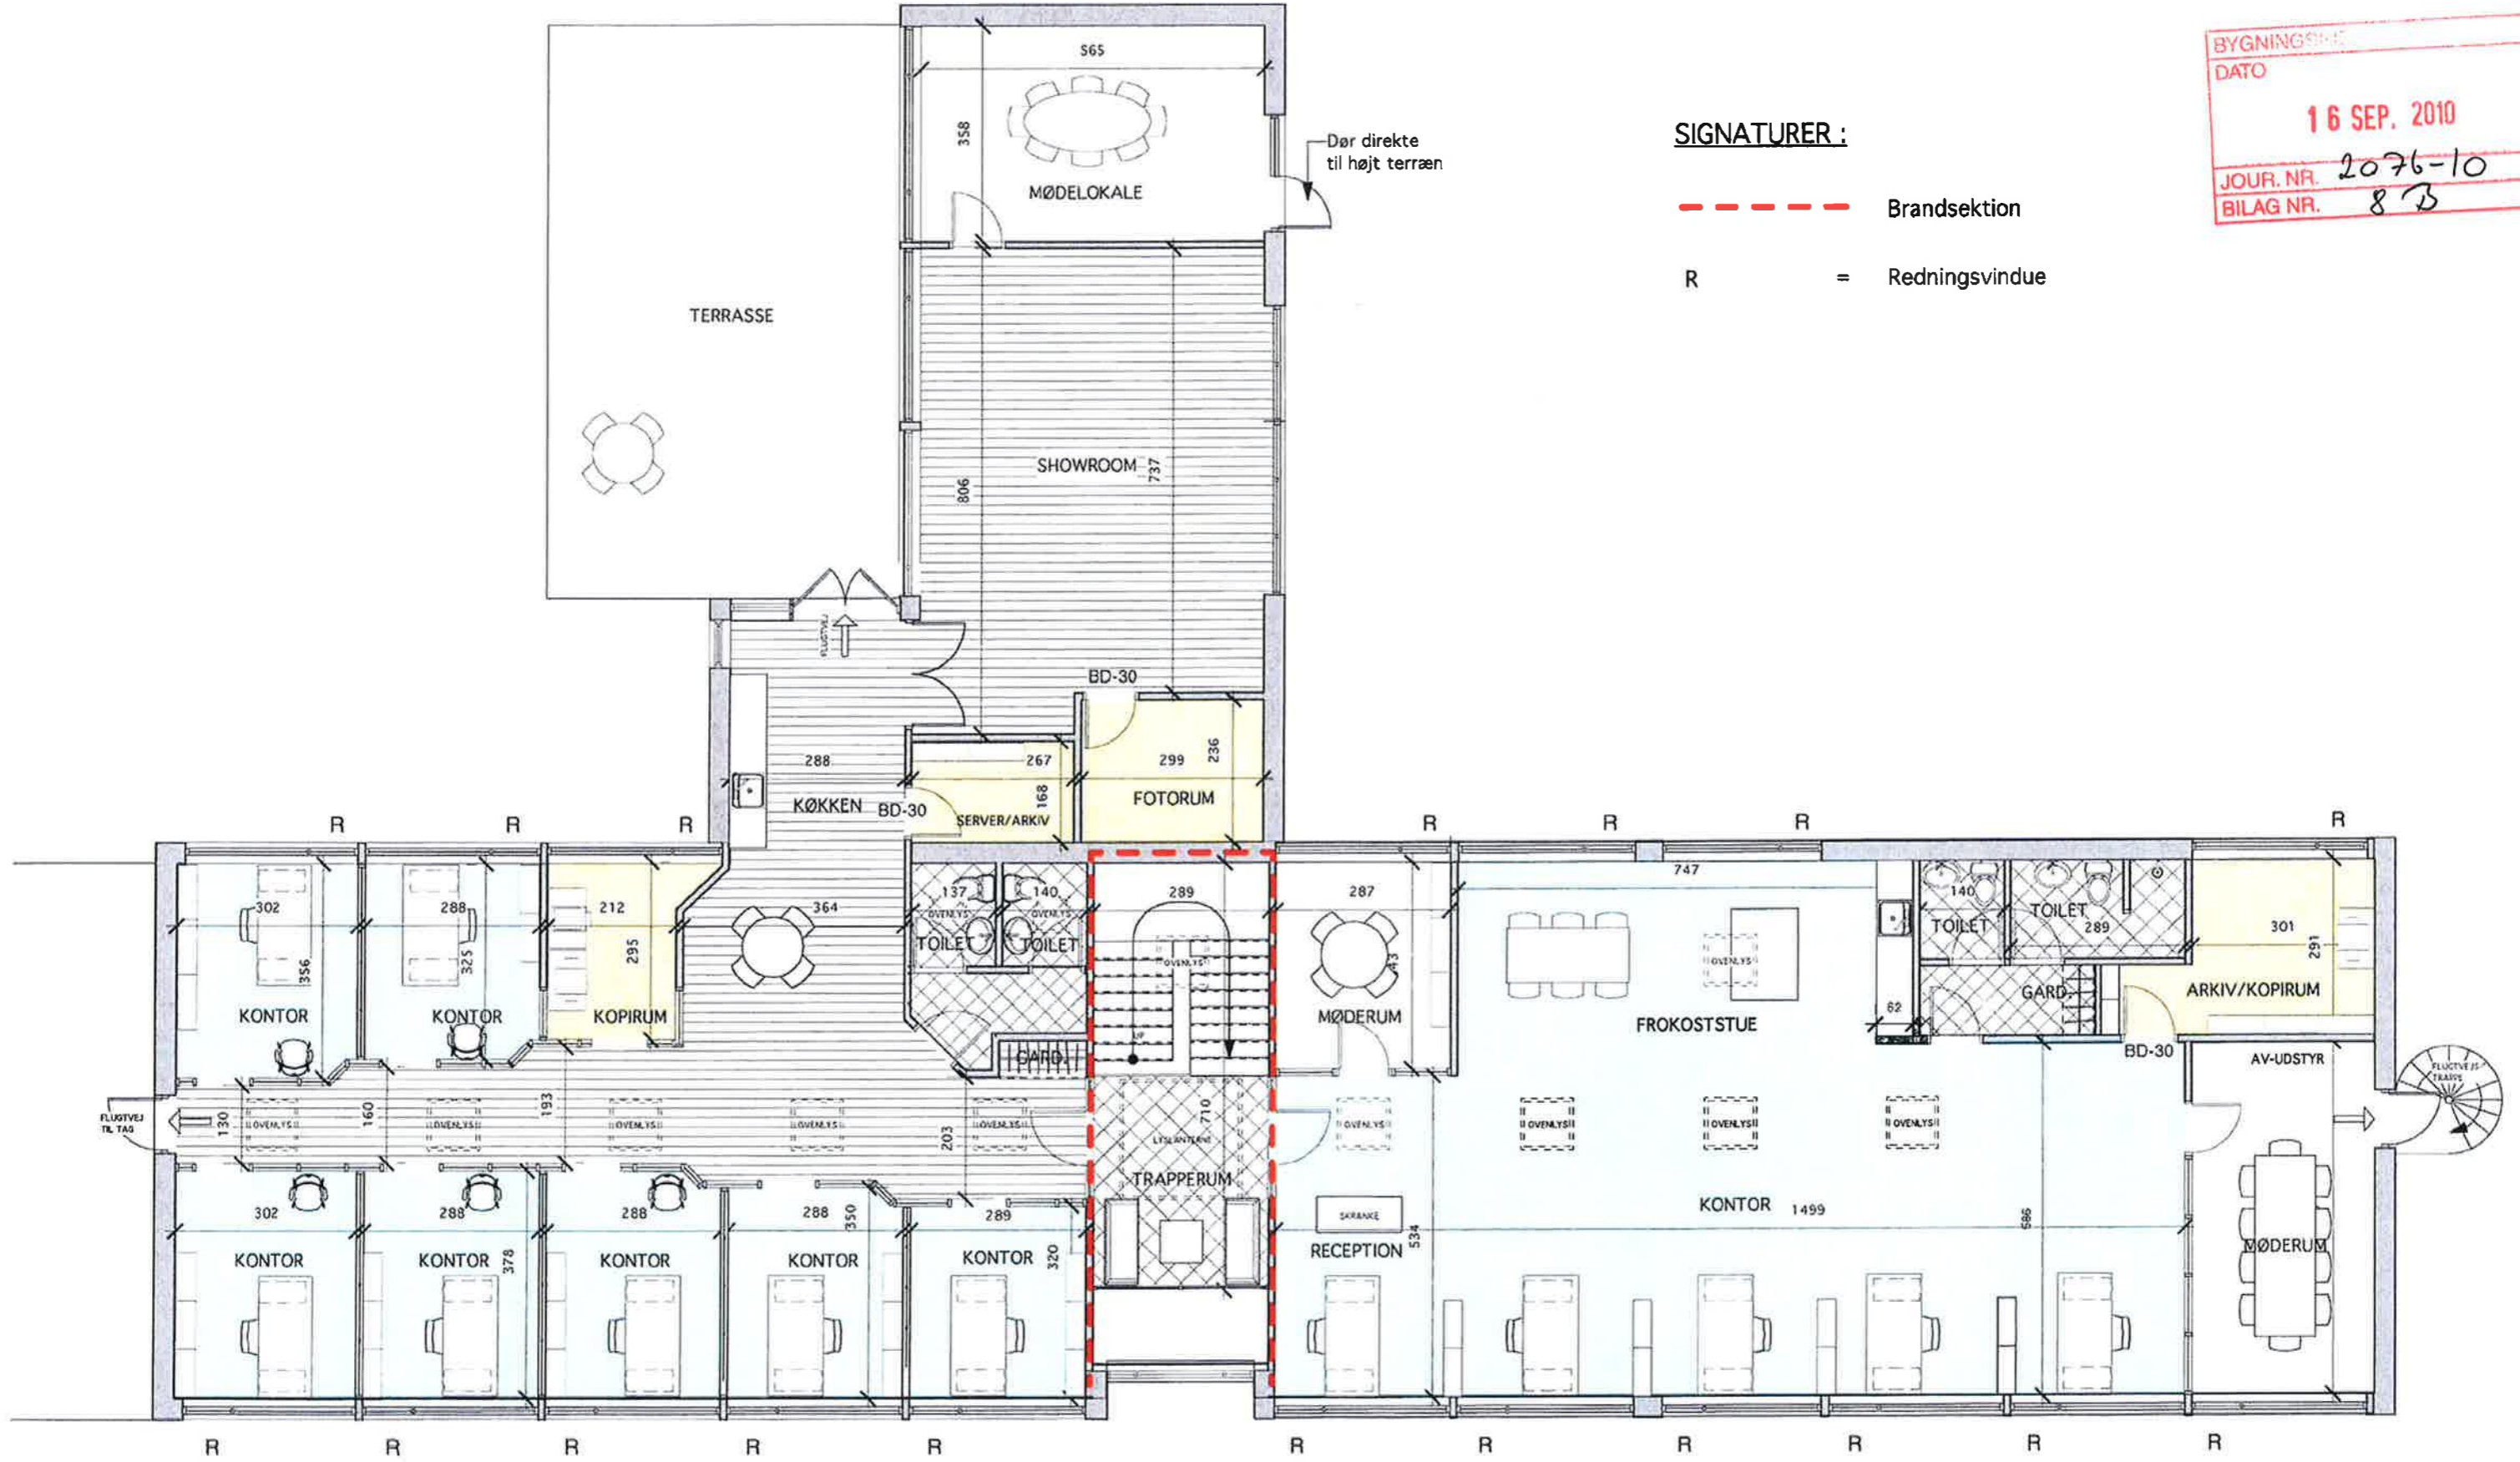

SIGNATURER :

--- Brandsektion
 R = Redningsvindue

EJENDOMMEN SARALYST ALLE' 52, 8270 HØJBJERG

RENOVERING AF EJENDOMMEN SARALYST ALLE' 52, 8270 HØJBJERG REV.:14.09.10


EMNE: FREMT. STUEPLAN
 MÅL : 1:100 PROJ.: PM/MM
 DATO: 24.08.10 SAGS NR.: 3026
 PDF.: A 3 TEGN NR.: F-3.02

PROARKITEKTER
 RÅDGIVENDE ARKITEKT- OG INGENIØRFIRMA


☐ APOTEKER RASMUSSENS PLADS 1, DK-8880 TARM
 ■ HOLMEVEJ 177, DK-8270 HØJBJERG

TLF. 70 220 666
 MAIL: PRO@PROARKITEKTER.DK
 WEB: PROARKITEKTER.DK


BYGNINGSINSP.
 DATO
 25 AUG. 2010
 JOUR. NR. 2076-10
 BILAG NR. 59

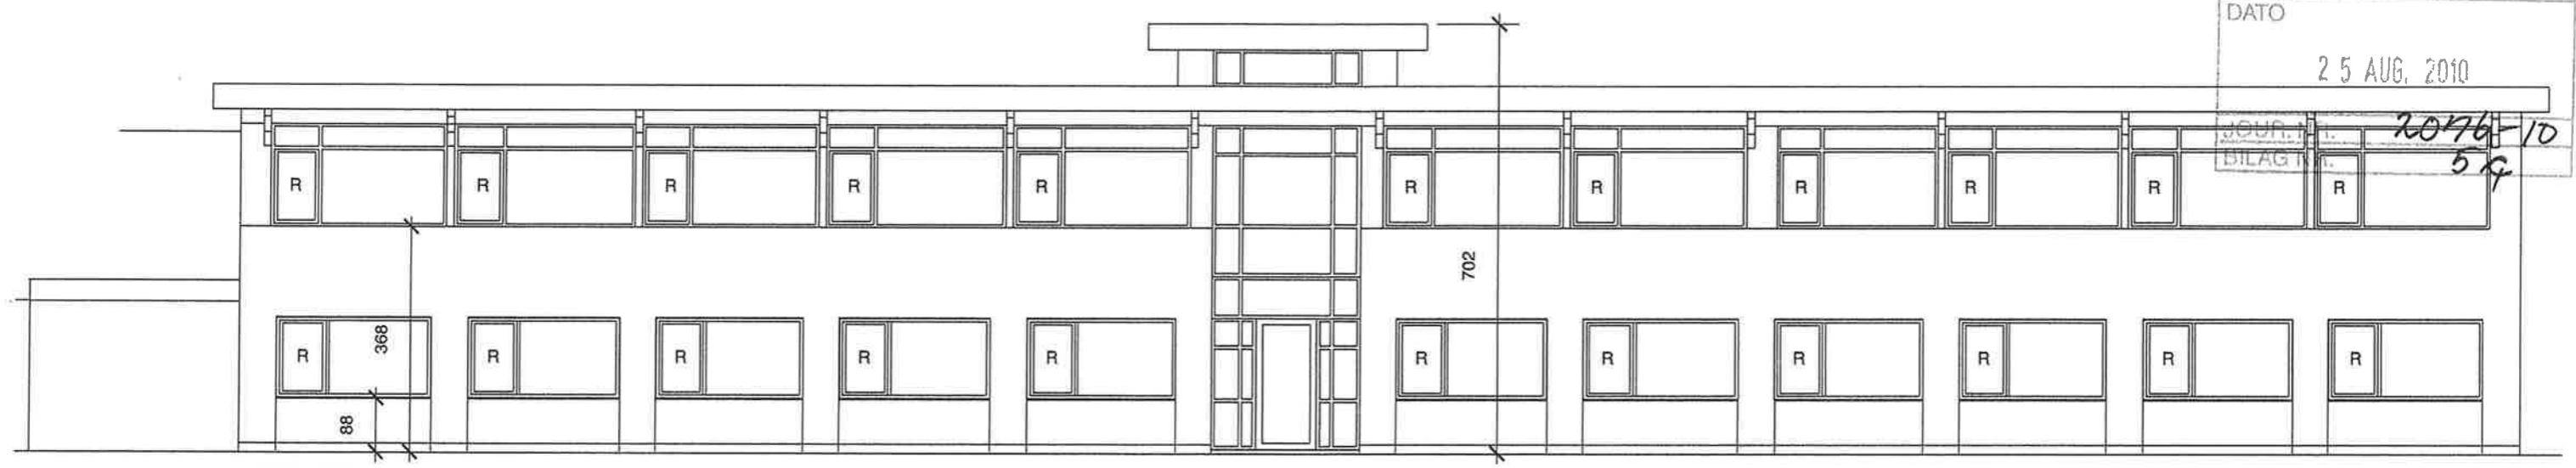


MOD ØST

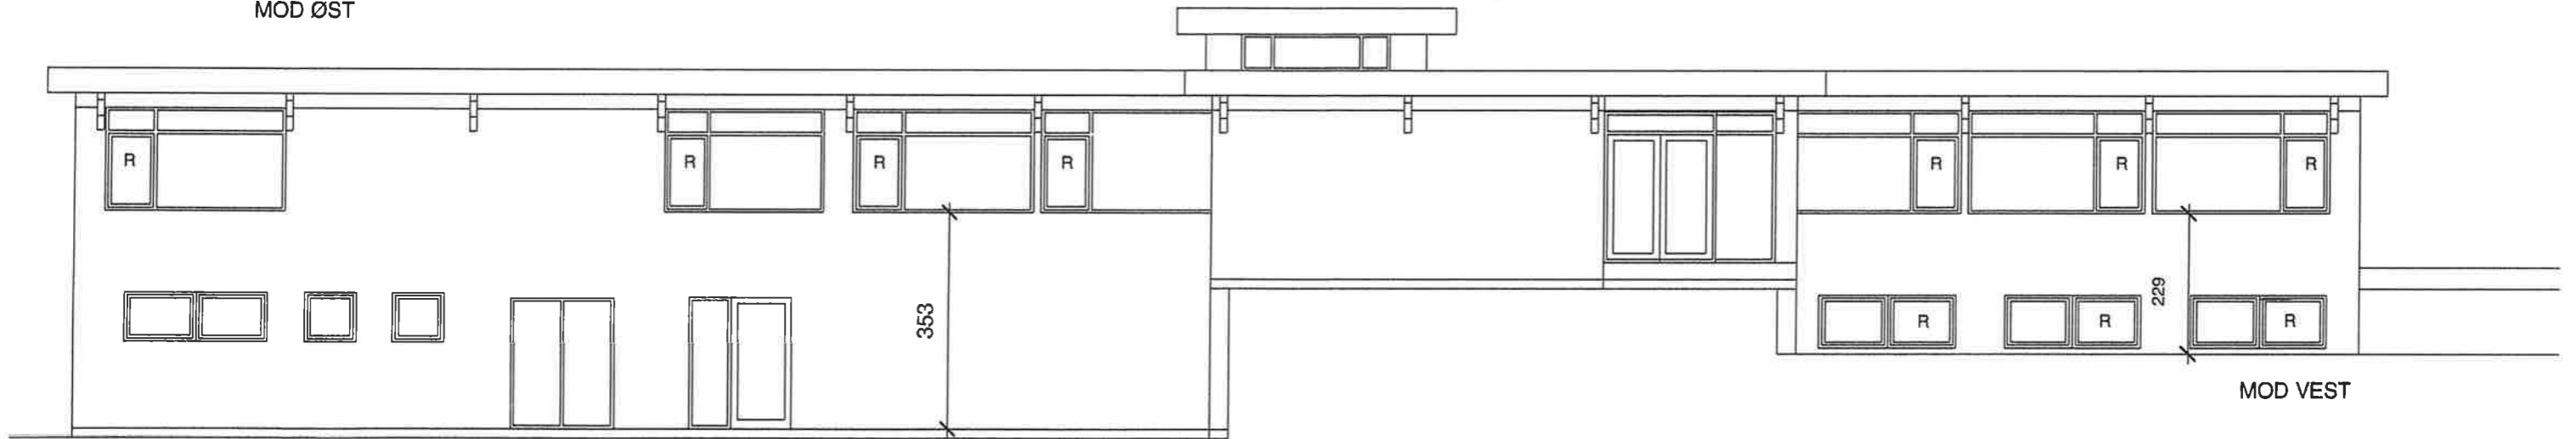

MOD VEST

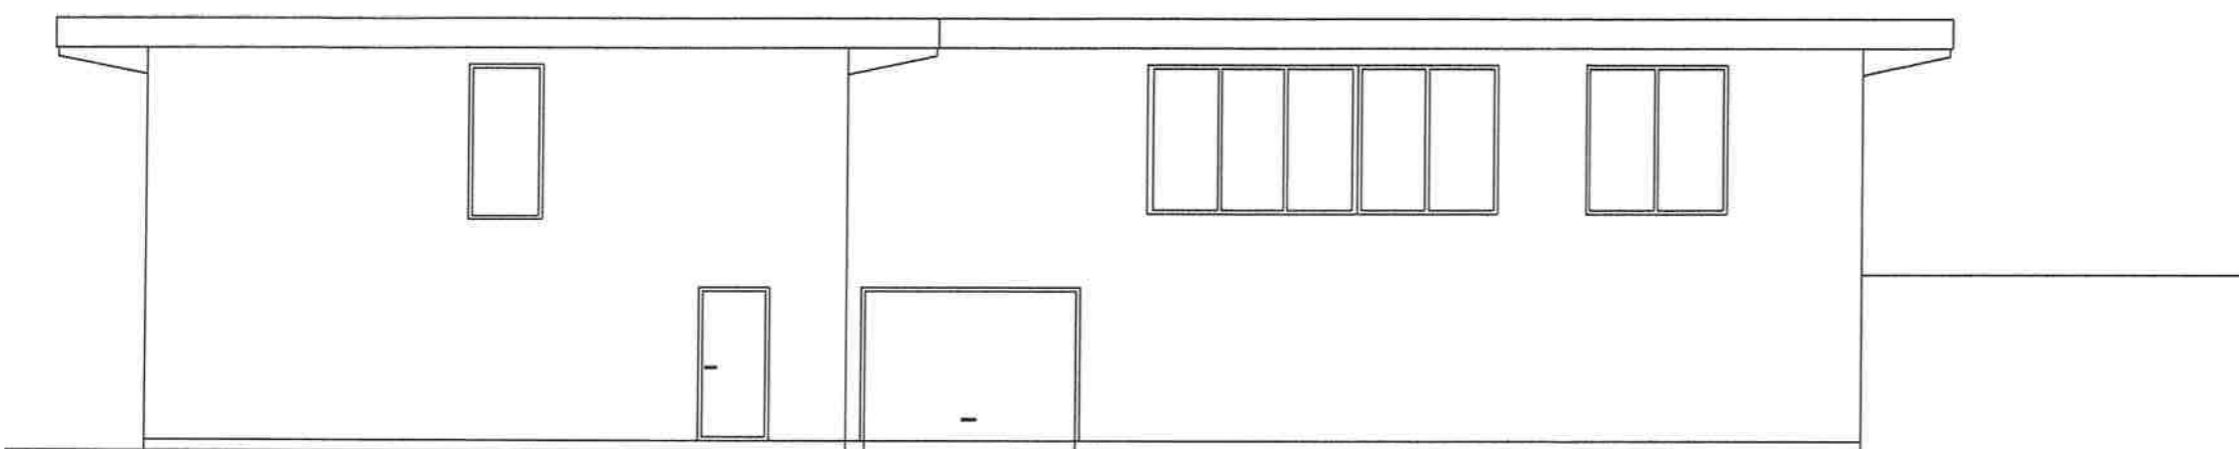

MOD NORD

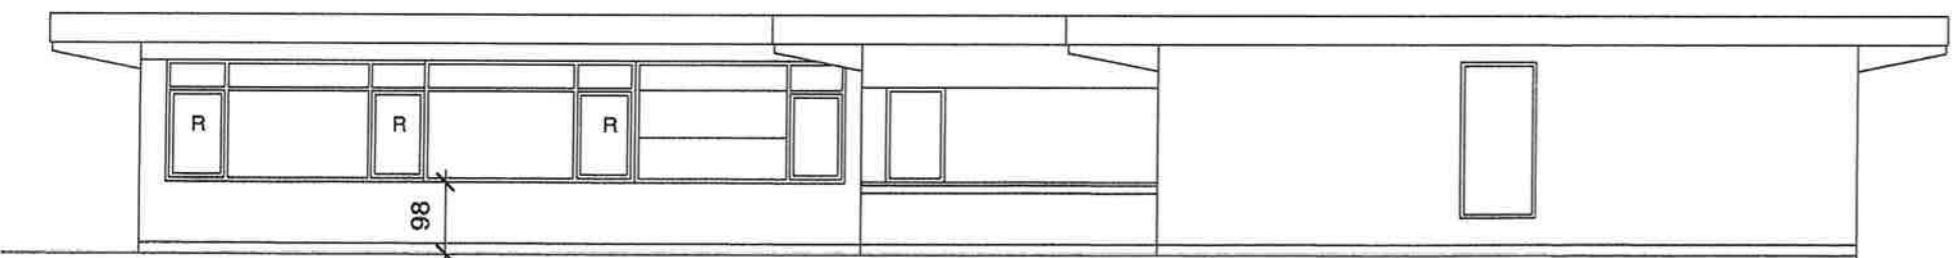

MOD SYD

EJENDOMMEN SARALYST ALLE' 52, 8270 HØJBJERG

RENOVERING AF EJENDOMMEN SARALYST ALLE' 52, 8270 HØJBJERG

EMNE: FREMT. FACADER

DATO: 24.08.10

SAGS NR.: 3026

MÅL : 1:100

PROJ.: PM/MM

PDF.: A 3

TEGN NR.: F-2.01

PROARKITEKTER
 RÅDGIVENDE ARKITEKT- OG INGENIØRFIRMA

- APOTEKER RASMUSSENS PLADS 1, DK-6880 TARM
- HOLMEVEJ 177, DK-8270 HØJBJERG

TLF. 70 220 555

MAIL: PRO@PROARKITEKTER.DK
 WEB: PROARKITEKTER.DK